


OMSCHRIJVING RUIMTEN:	M ²
KERKZAAL	234
HAL	67
VERGADERKAMER	21
KEUKEN	20
VERGAD.+ONTMOETING	43
VERGADERKAMER	17
TOILETGR. H+D EN INVALD. +WK	27
INSTALLATIE R.	6
OPSLAG KOOR	7
KONSTRUKTE	6
TOTAAL	448

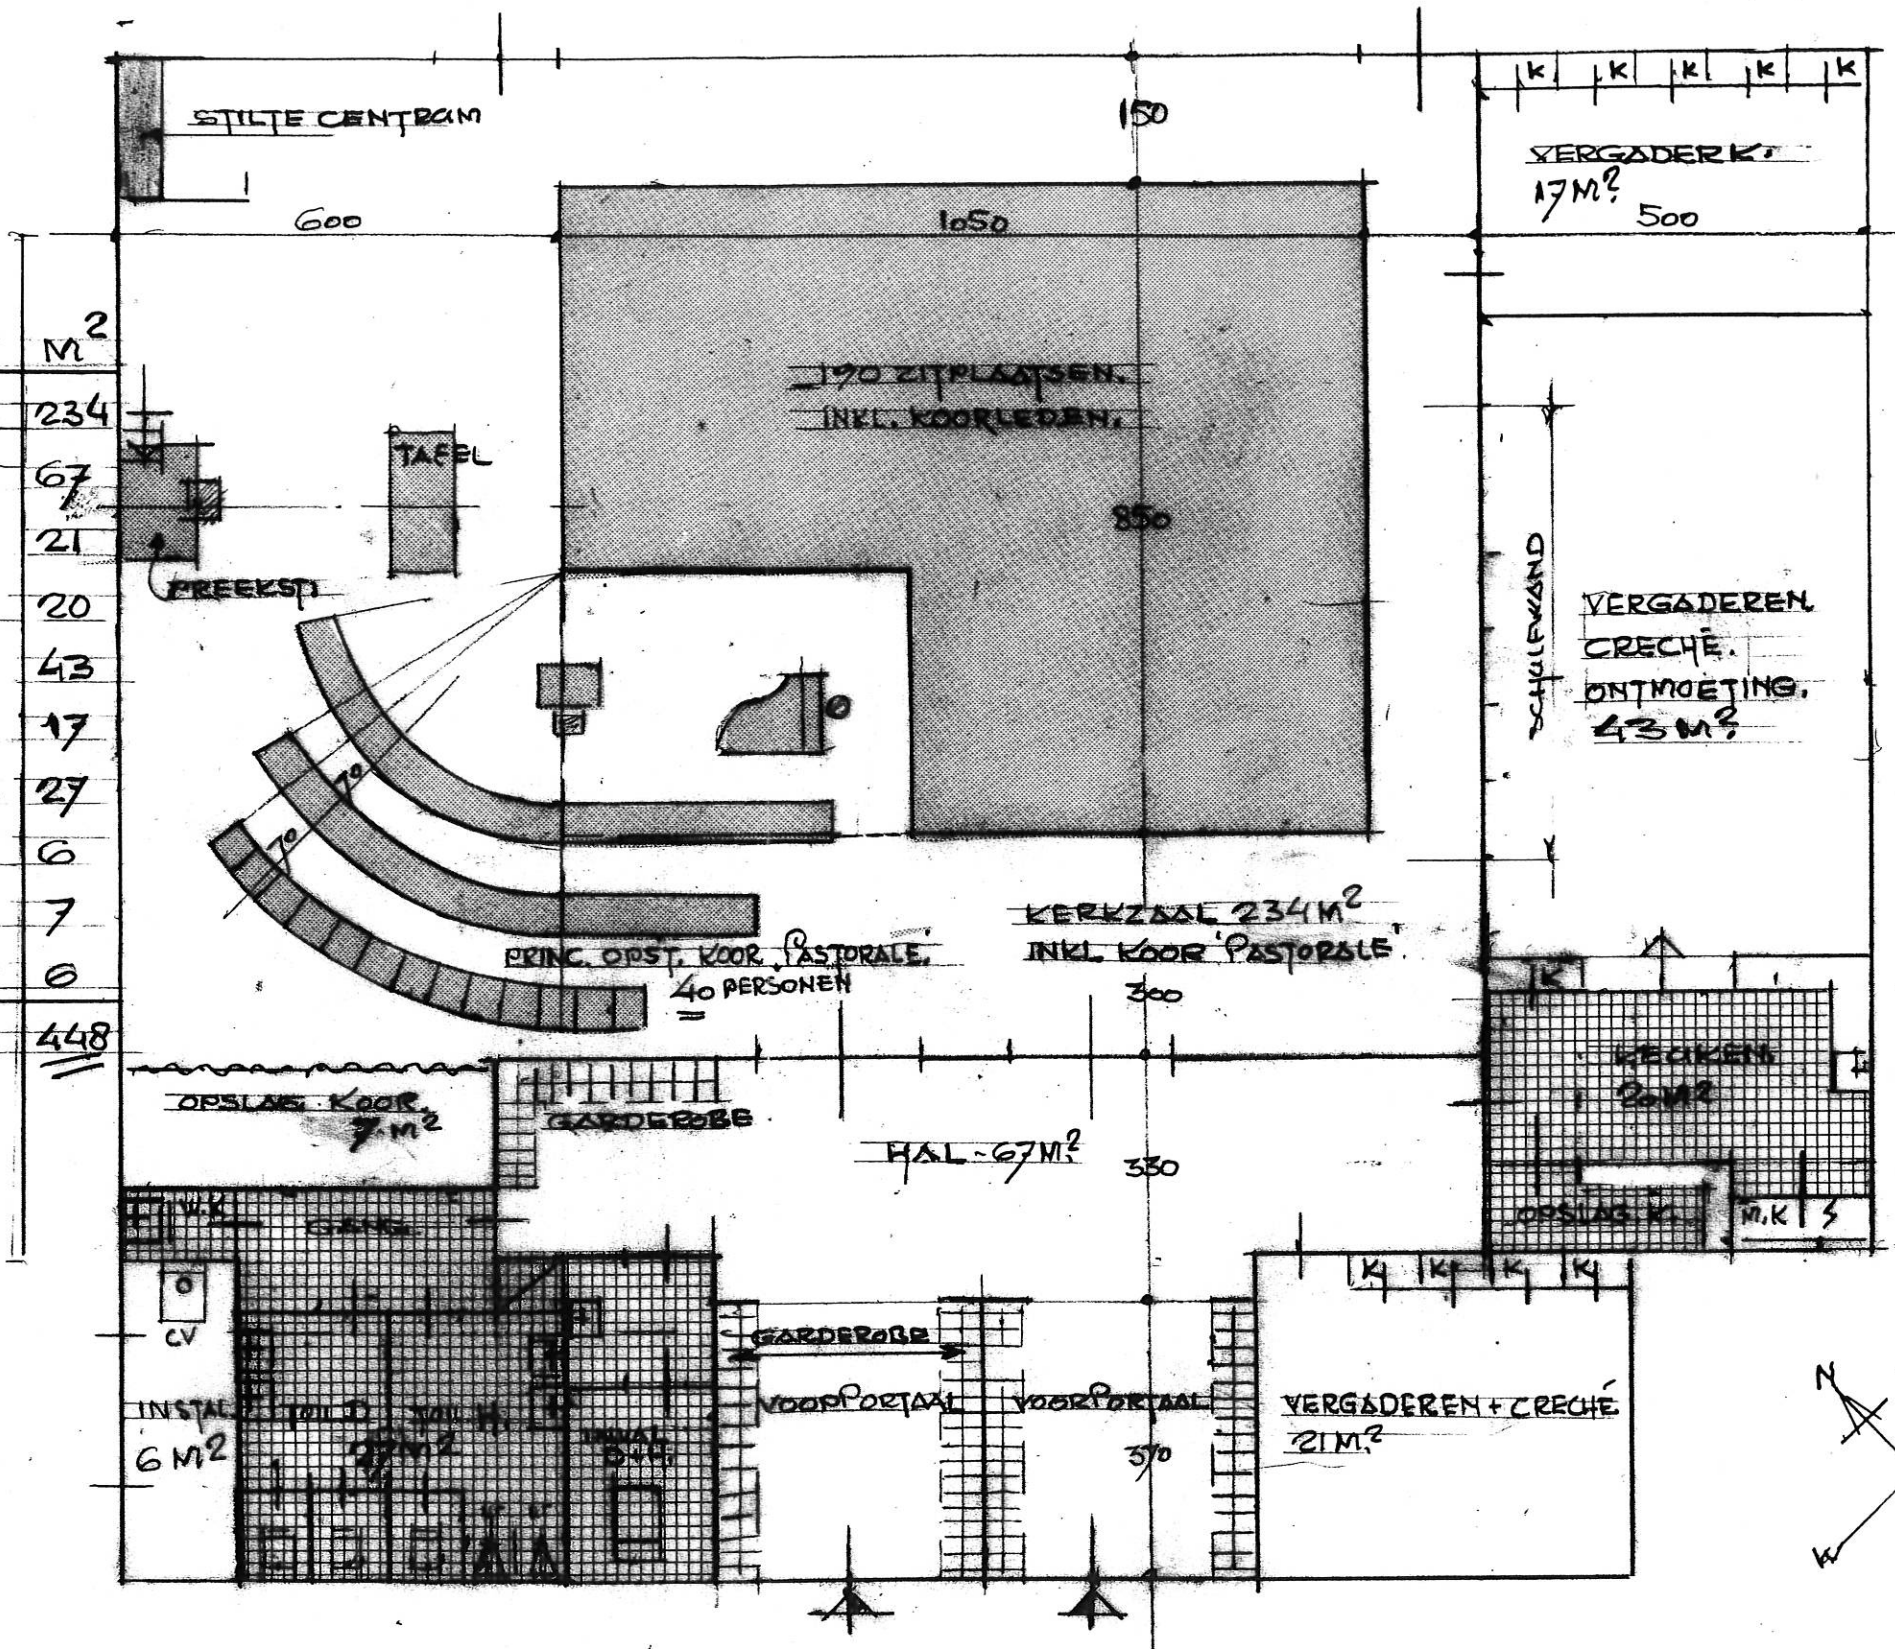

PRINCIPALE PLATTEGROND - SCH. 1:100.~

OPEN PASTORAAT - HERY. GEM. GORINCHEM
 CAANZET P.V.E/WENSEN
 INDIEN NIEUWE LOKATIE, AAN DE ORDE
 ZOCC ZUN!
 dd 11-04-2012